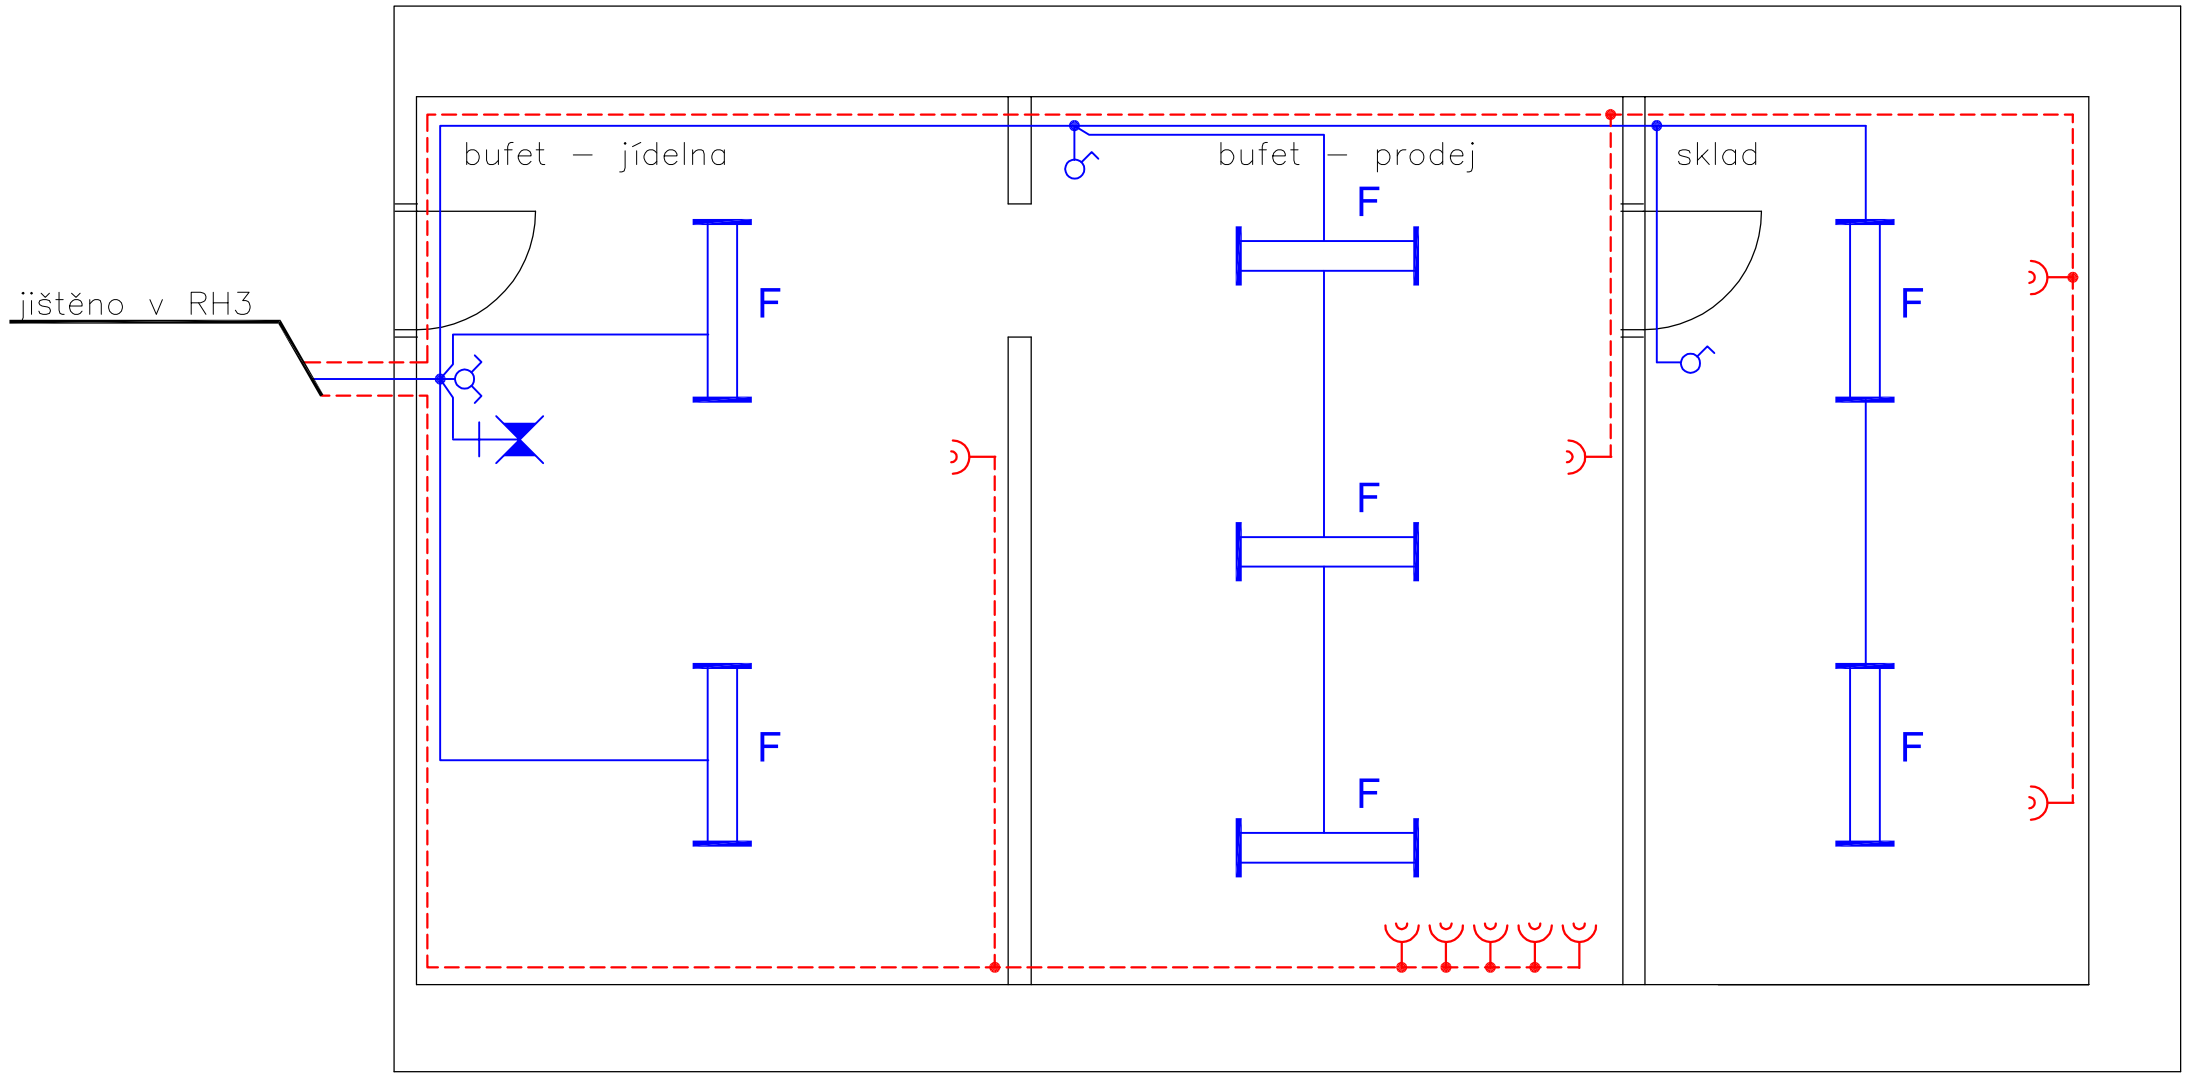

Vypracoval	Petr Kubala	Petr KUBALA – projekce, revize elektro Karviná, Ciolkovského 452/25 tel. 603 324 548; e–mail: pk.proj@seznam.cz
Datum	04/2013	
Měřítko	1:50	Akce DÍLČÍ REKONSTRUKCE
Formát	A3	
Stupeň	DPS	Název ELEKTROINSTALACE
Investor	Gymnázium Třinec, ul.Komenského 713	Situační schéma – BUFET, 1pp
		Číslo dokumentace 22K2013 List 5