


RS1 (rozvodnice 24M)

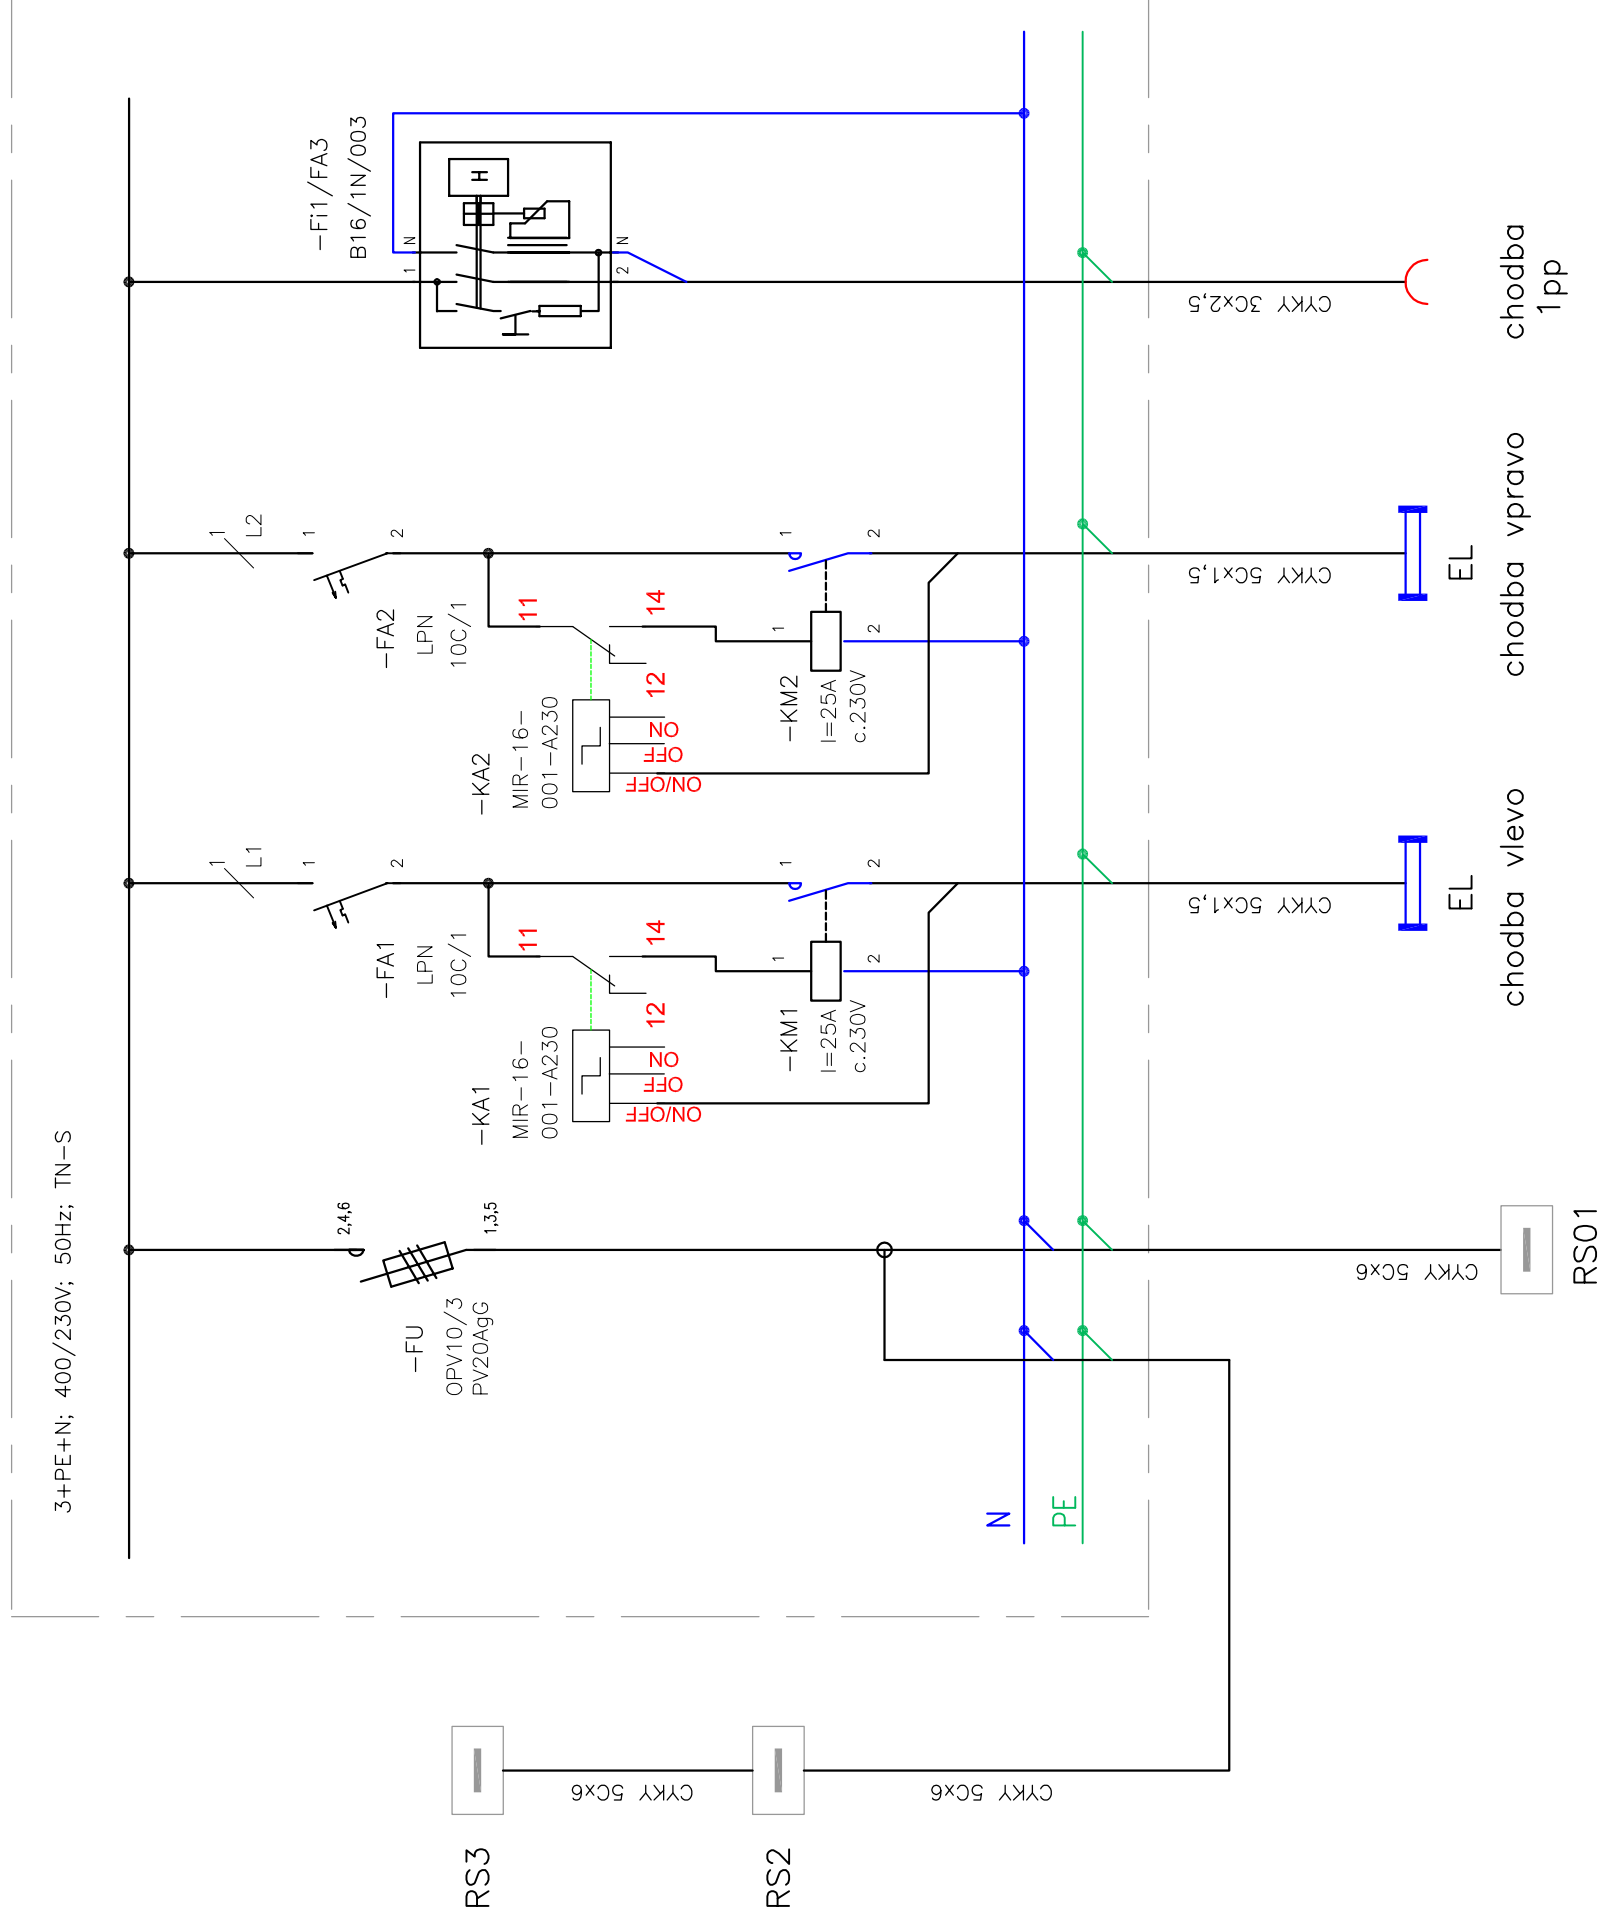

Rozvodnice RS2, RS3 jsou shodné.

Vypracoval	Petr Kubala	Petr KUBALA – projekce, revize elektro
Datum	04/2013	Karviná, Ciolkovského 452/25
Měřičko		tel. 603 324 548; e-mail: pk.proj@seznam.cz
Formát	A3	Akce
Stupeň	DPS	DÍLČÍ REKONSTRUKCE
Investor	Gymnázium Třinec, ul.Komenského 713	Název
		ELEKTROINSTALACE
		Přehledové schéma RS1 – 2np(3np,4np)
		Číslo dokumentace
		22K2013
		líst
		9