



1.n.p. – přízemí

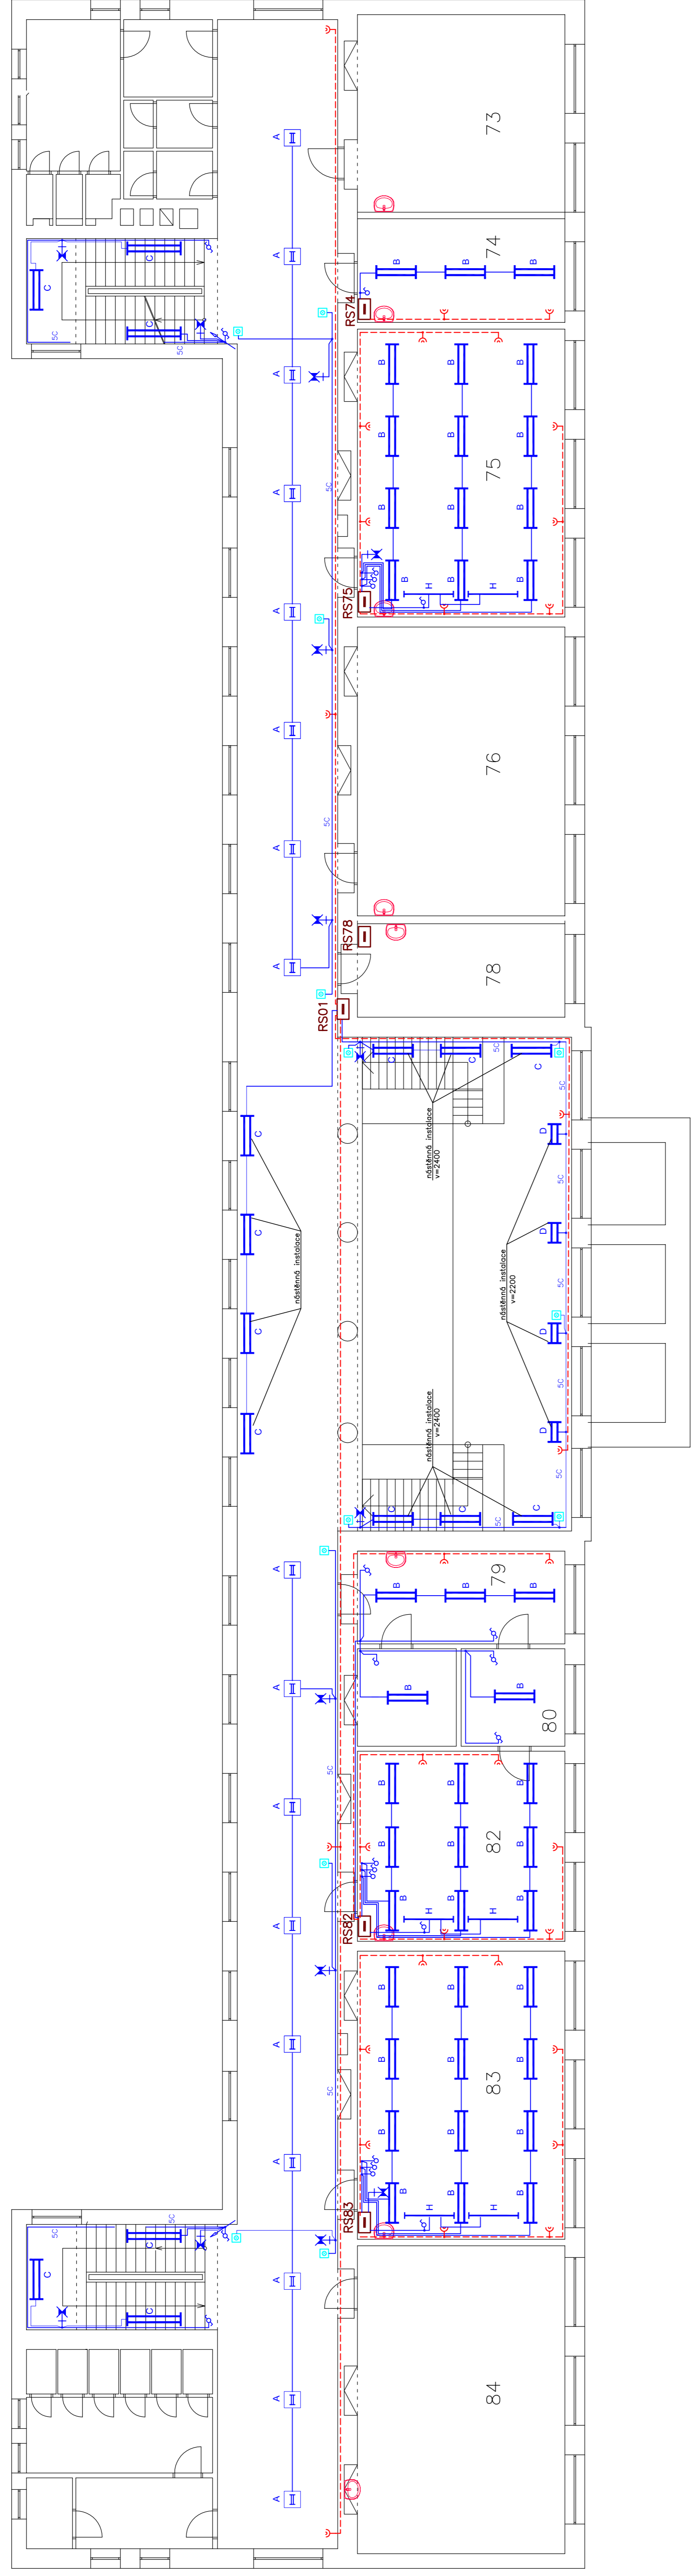

1.p.p. – suterén

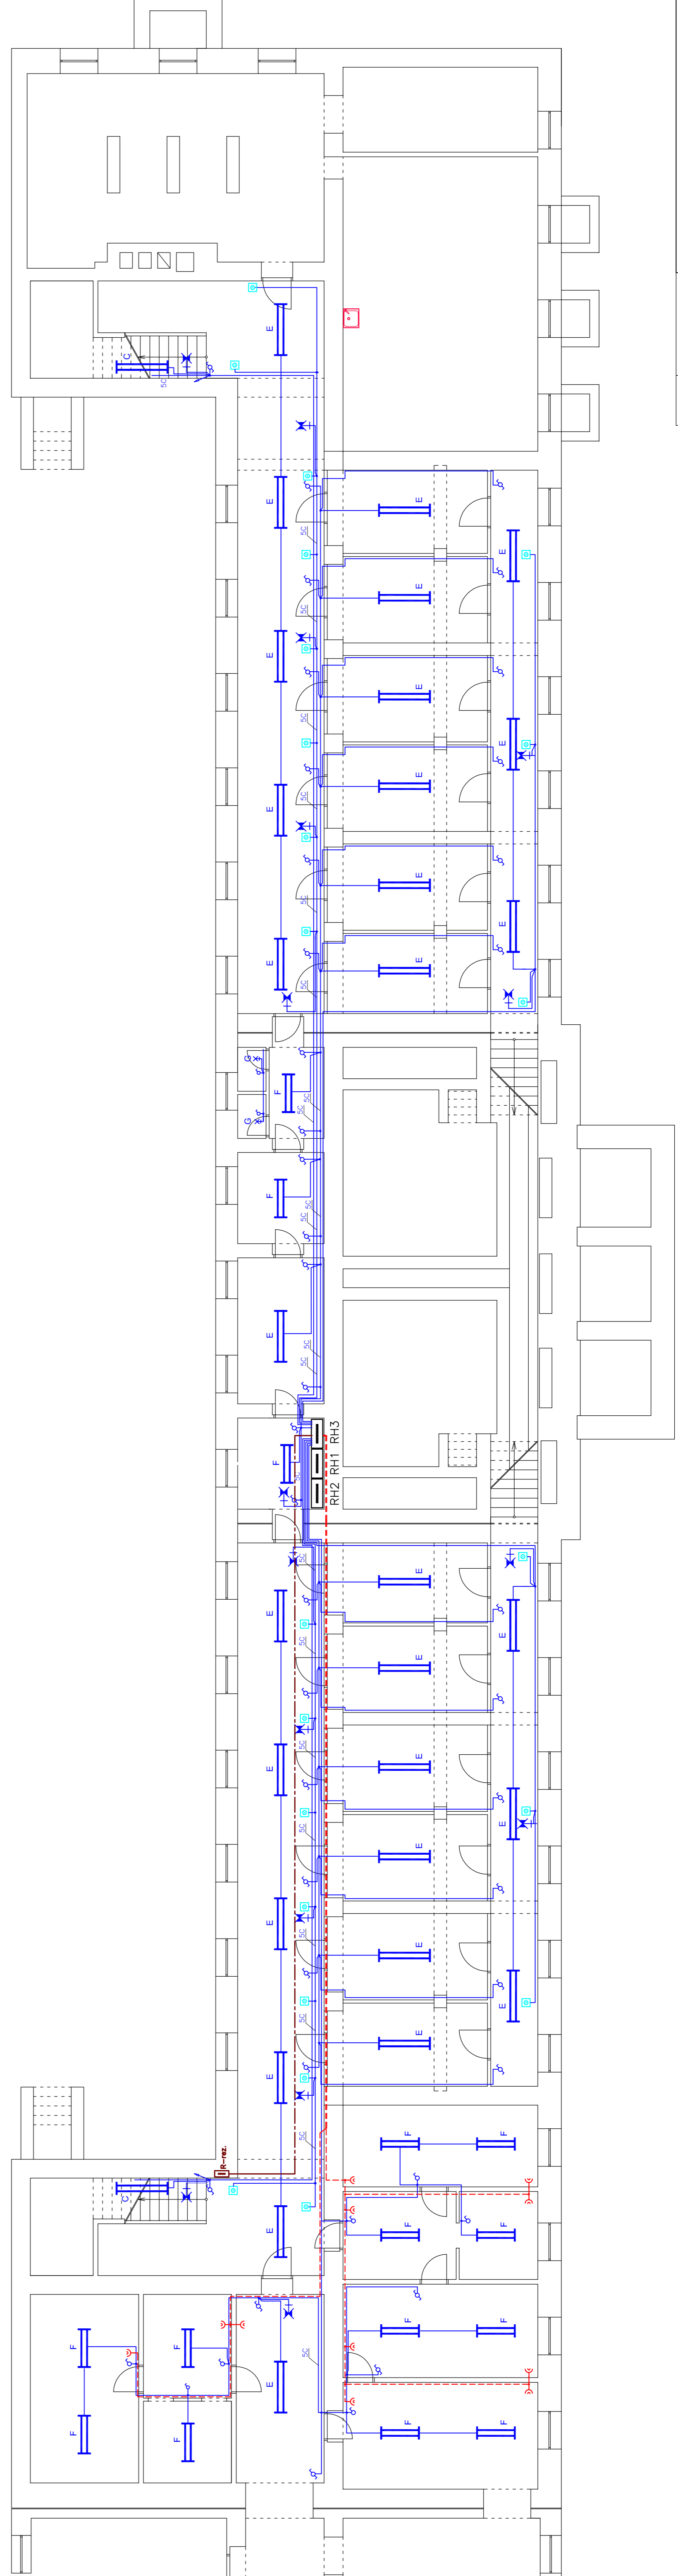

Vypracoval	Petr Kubala	Projekční firma	Petr Kubala – projektová a instalační firma, s.r.o.
Datum	04/2013	Objekt	Číslo projektu: 22K2013
Měřítko	1:100	Adresa	číslo 603, 324 546, e-mail: pa.proj@seznam.cz
Formát	A1	Stupeň	DILČÍ REKONSTRUKCE
Stupeň	DPS	Investor	WSW
Investor	Gymnázium Třinec, ul. Komenského 713	Situční schéma	ELEKTROINSTALACE
		Číslo dokumentu	22K2013
		Číslo	1