



2.patro

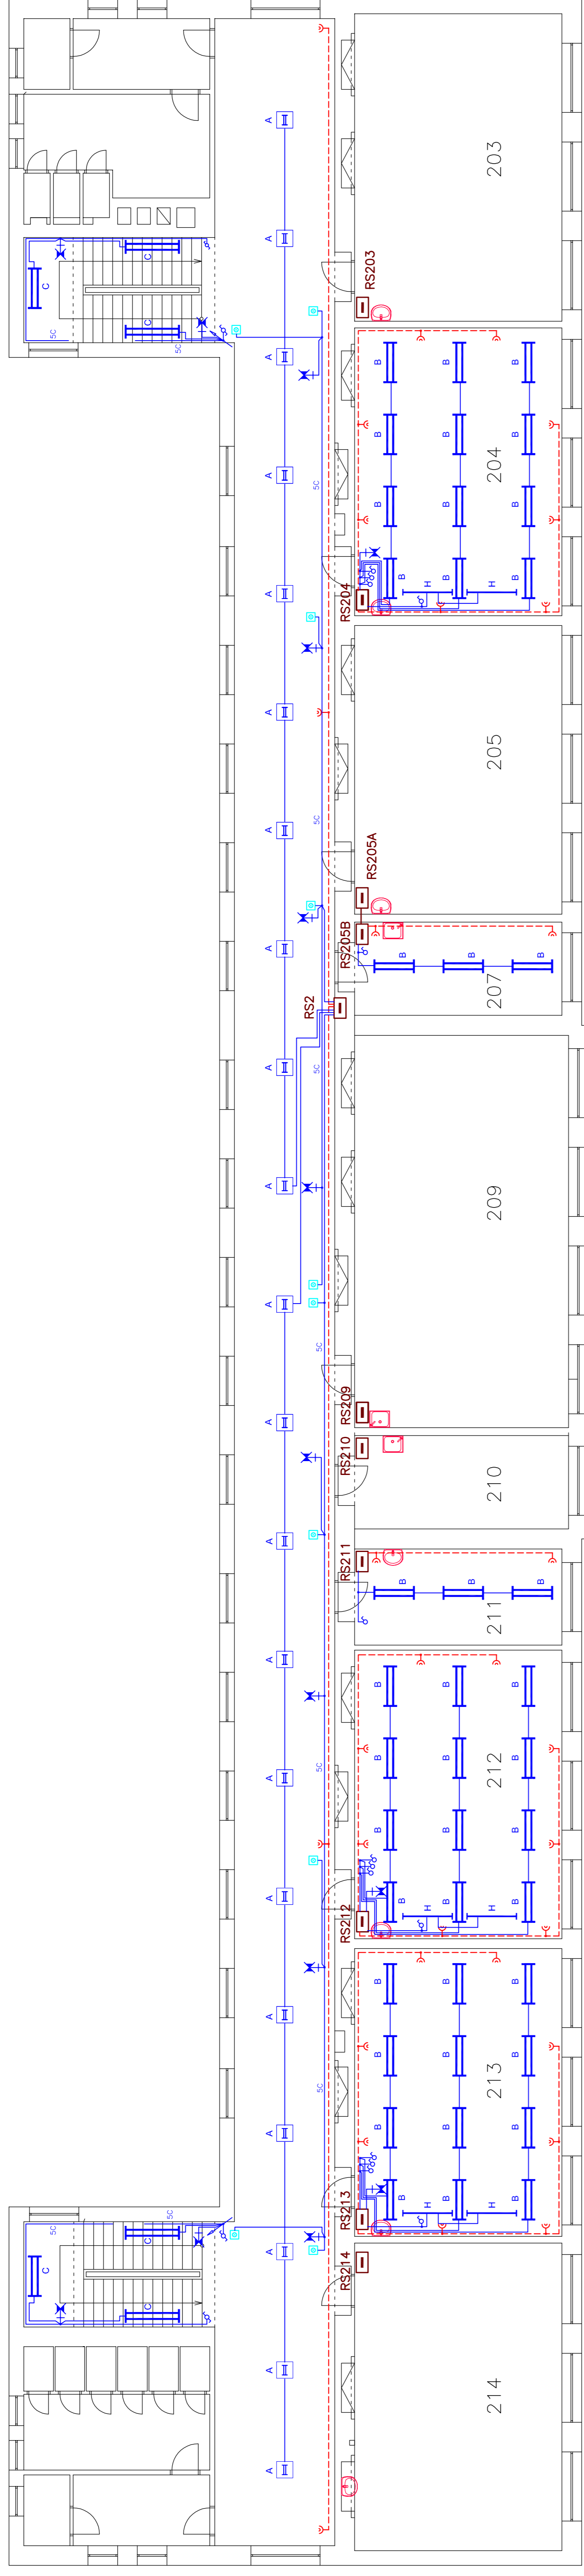

1.patro

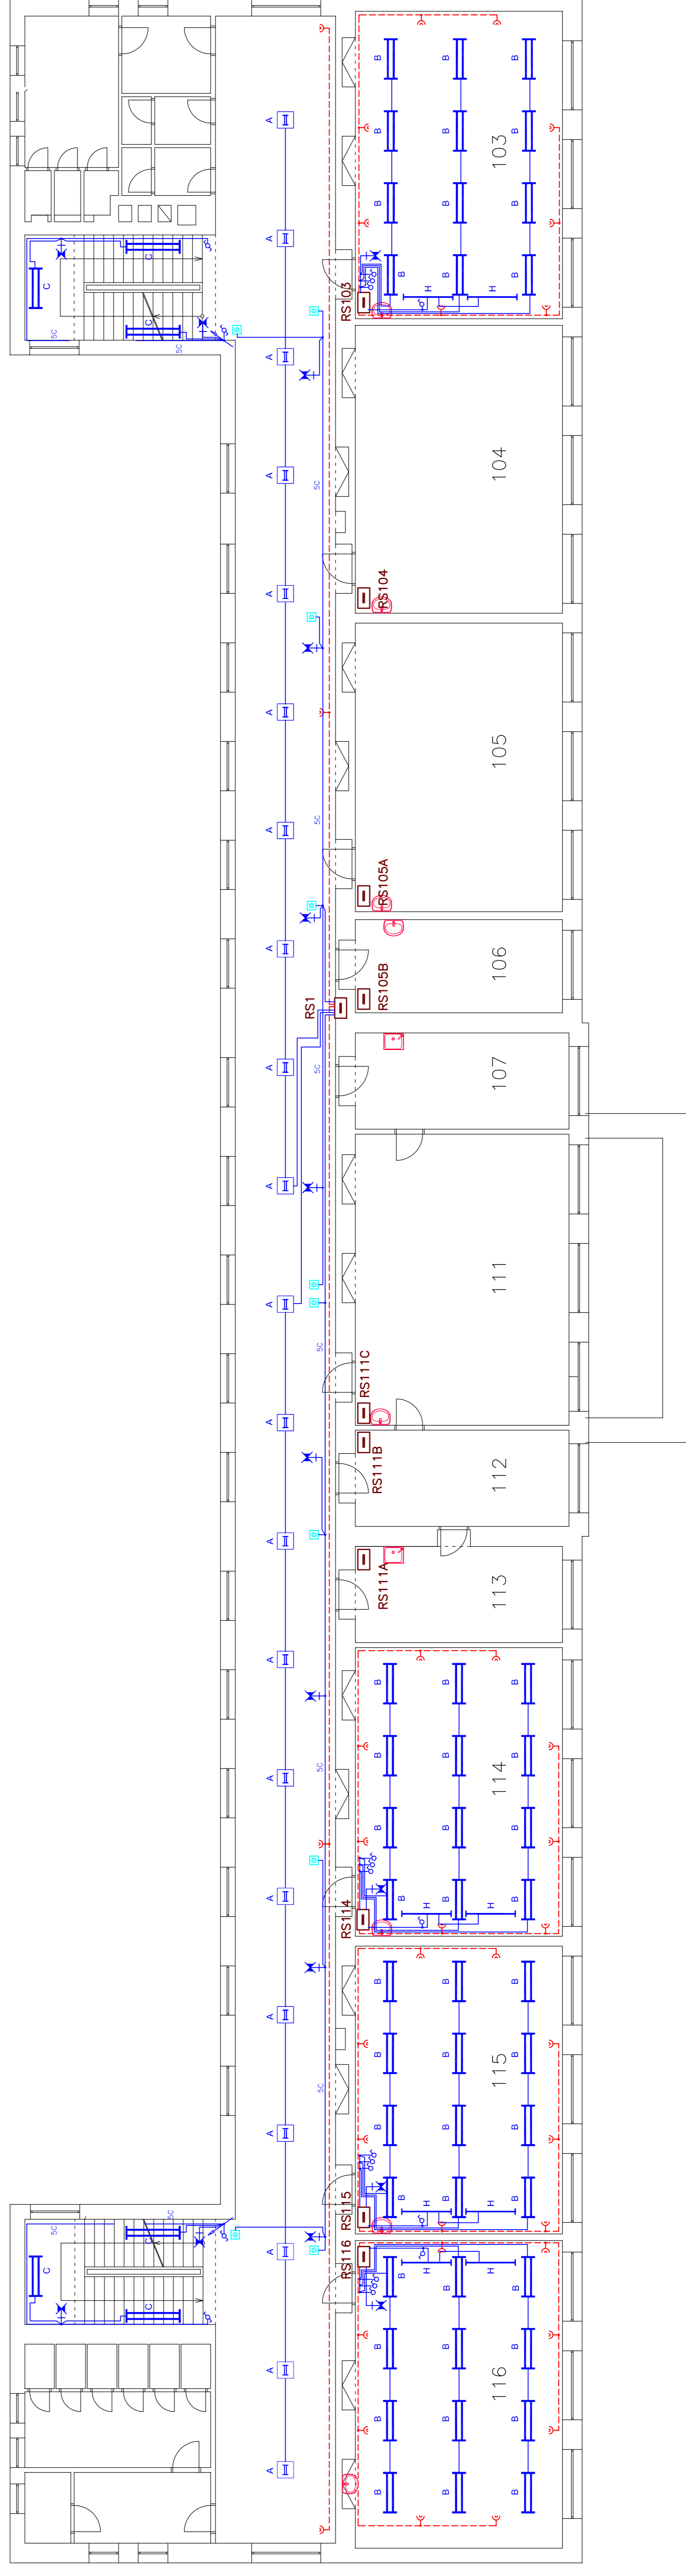

Vypracoval	Petr Kubala	Prer. KUBALA – projekce, revize elektro
Datum	04/2013	Konvize, Colloquiale 452/25
Mřítko	1:100	ref. 603 324 546; e-mail: p.kubala@seznam.cz
Fornat	A1	Ace
Stupeň	DPS	Měřítko
Investor	Gymnázium Trinec, ul.Komenského 713	Měřítko
		Dílčí REKONSTRUKCE
		ELEKTROINSTALACE
		Situční schéma 2.N.P.+3.N.P.
		Číslo dokumentace 22K2013
		Str. 2