


3. patro

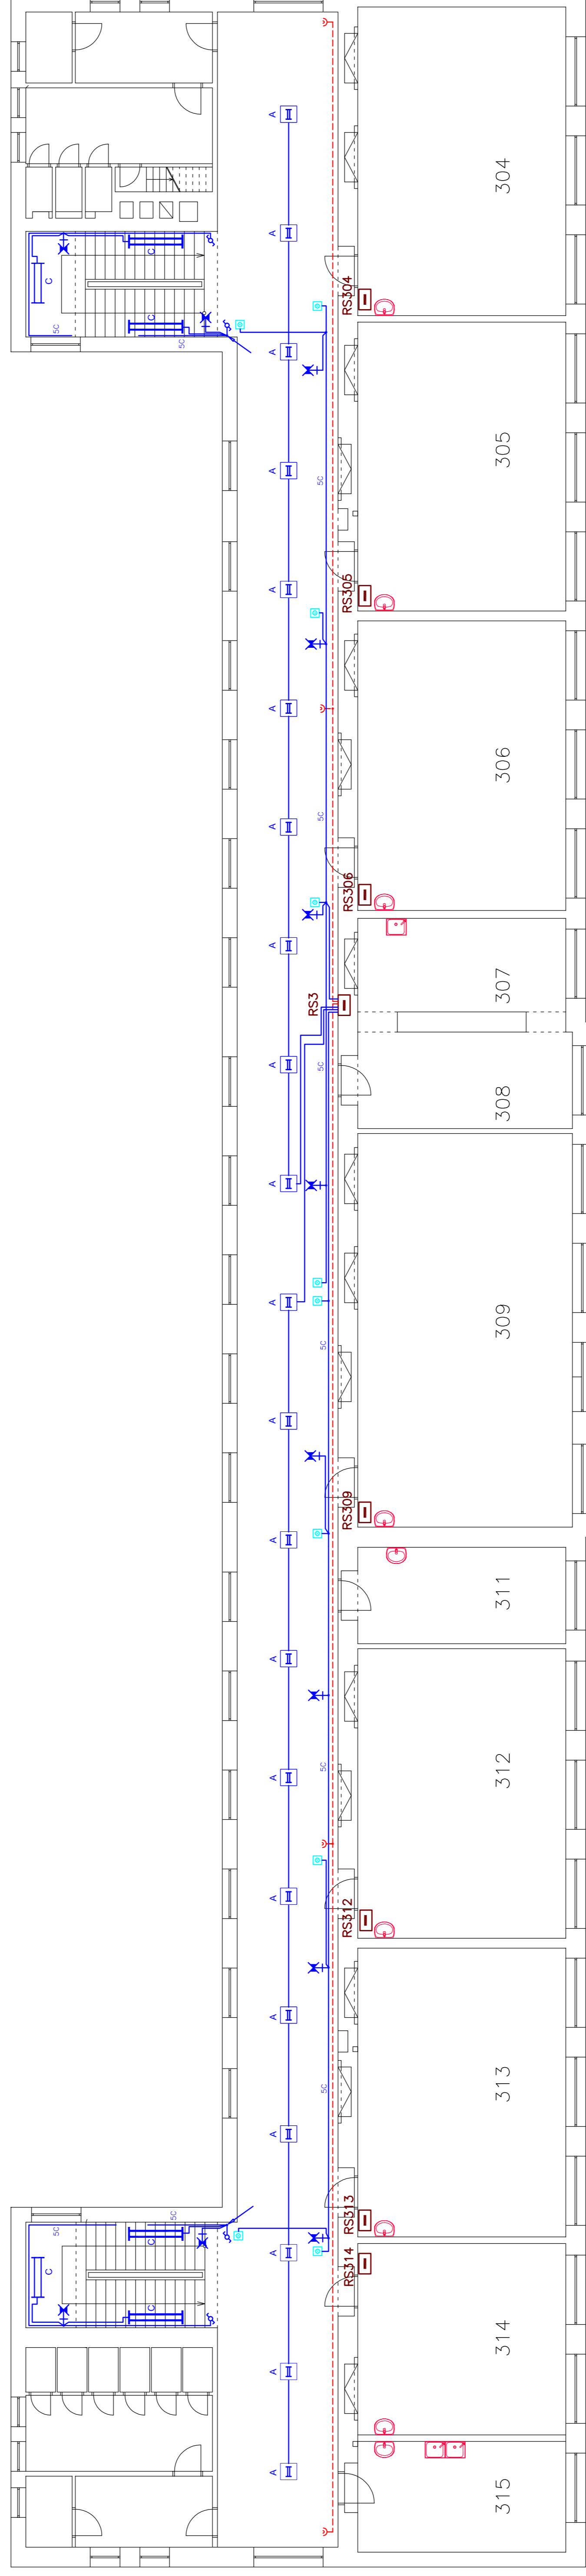

Výpracoval	Petr Kubala	Petr KUBALA – projekce, revize elektro
Datum	04/2013	Komárov, Cvikovského 452/215
Měřítko	1:100	tel. 603 324 548; e-mail: pk.pro@seznam.cz
Formát	A1	Alice
Stupeň	DPS	DILČÍ REKONSTRUKCE
Investor	Gymnázium Trinec, ul. Komenského 713	Místo ELEKTROINSTALACE
		Situaceň schéma – 3.patro
		Číslo dokumentace 22K2013
		úhel 3