


RH3

3+PE+N; 400/230V; 50Hz; TN-C-S

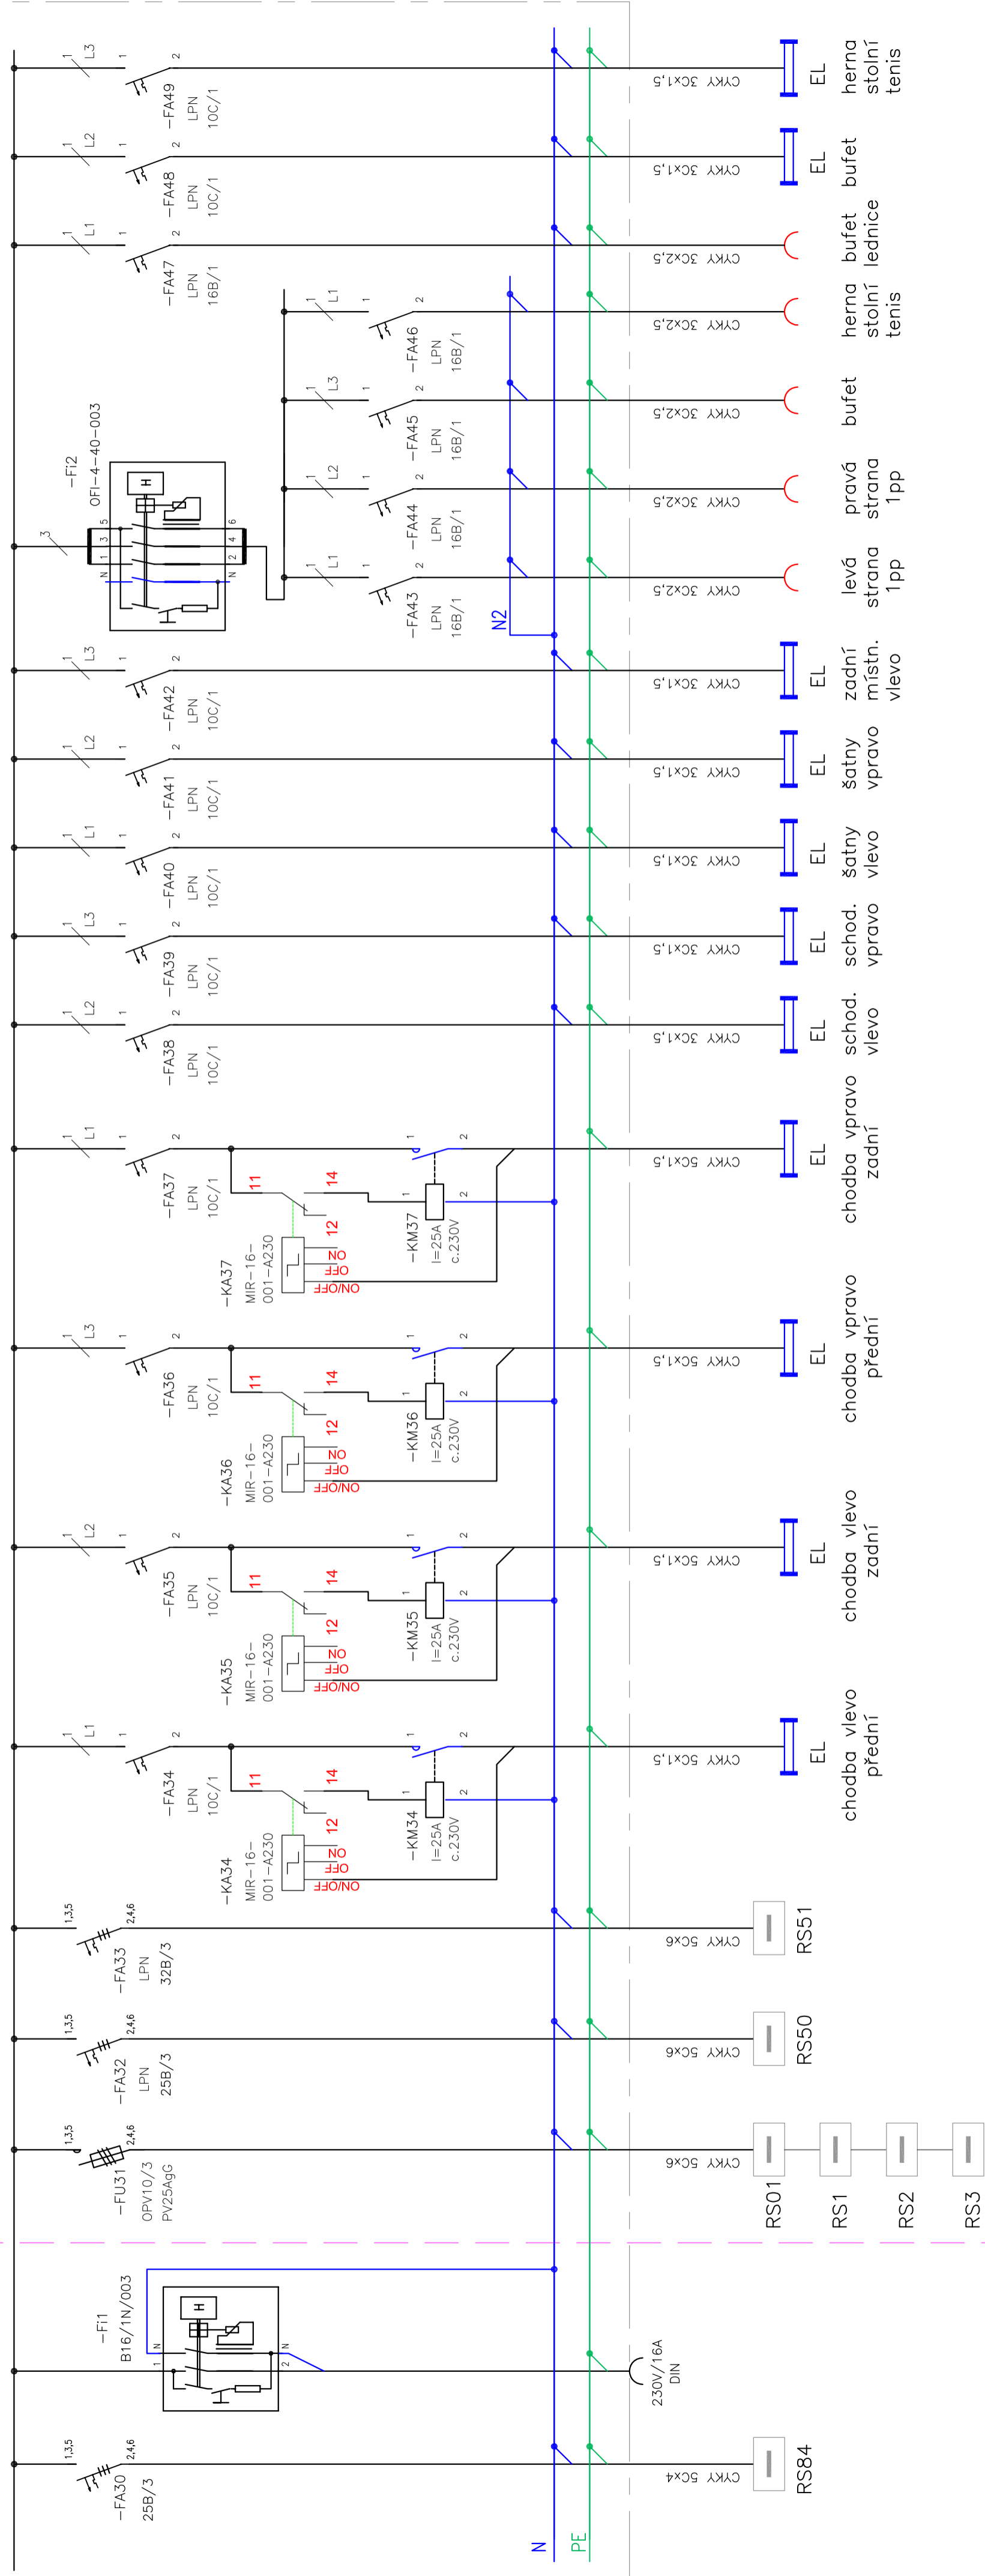

STAVAJÍCÍ ČÁST

NOVĚ NAVRŽENÁ ČÁST

Vypracoval	Petr Kubala	Petr KUBALA – projektce, revize elektro
Datum	04/2013	Karviná, Čalkovského 452/25
Mřítko		tel. 603 324 548; e-mail: pk.proj@seznam.cz
Formát	A2	Akce
Slupeň	DPS	DÍLČÍ REKONSTRUKCE
Investor	Gymnázium Trinec, ul.Komenského 713	Název
		ELEKTROINSTALACE
		Přehledové schéma RH3 – doplnění obvodů
		Číslo dokumentace 22K2013
		líst 7